


Shuttlebus Parkhaus/
Parkplatz Rebstock

Shuttle bus Multistorey/
Car Park Rebstock

Eingang/Entrance Galleria

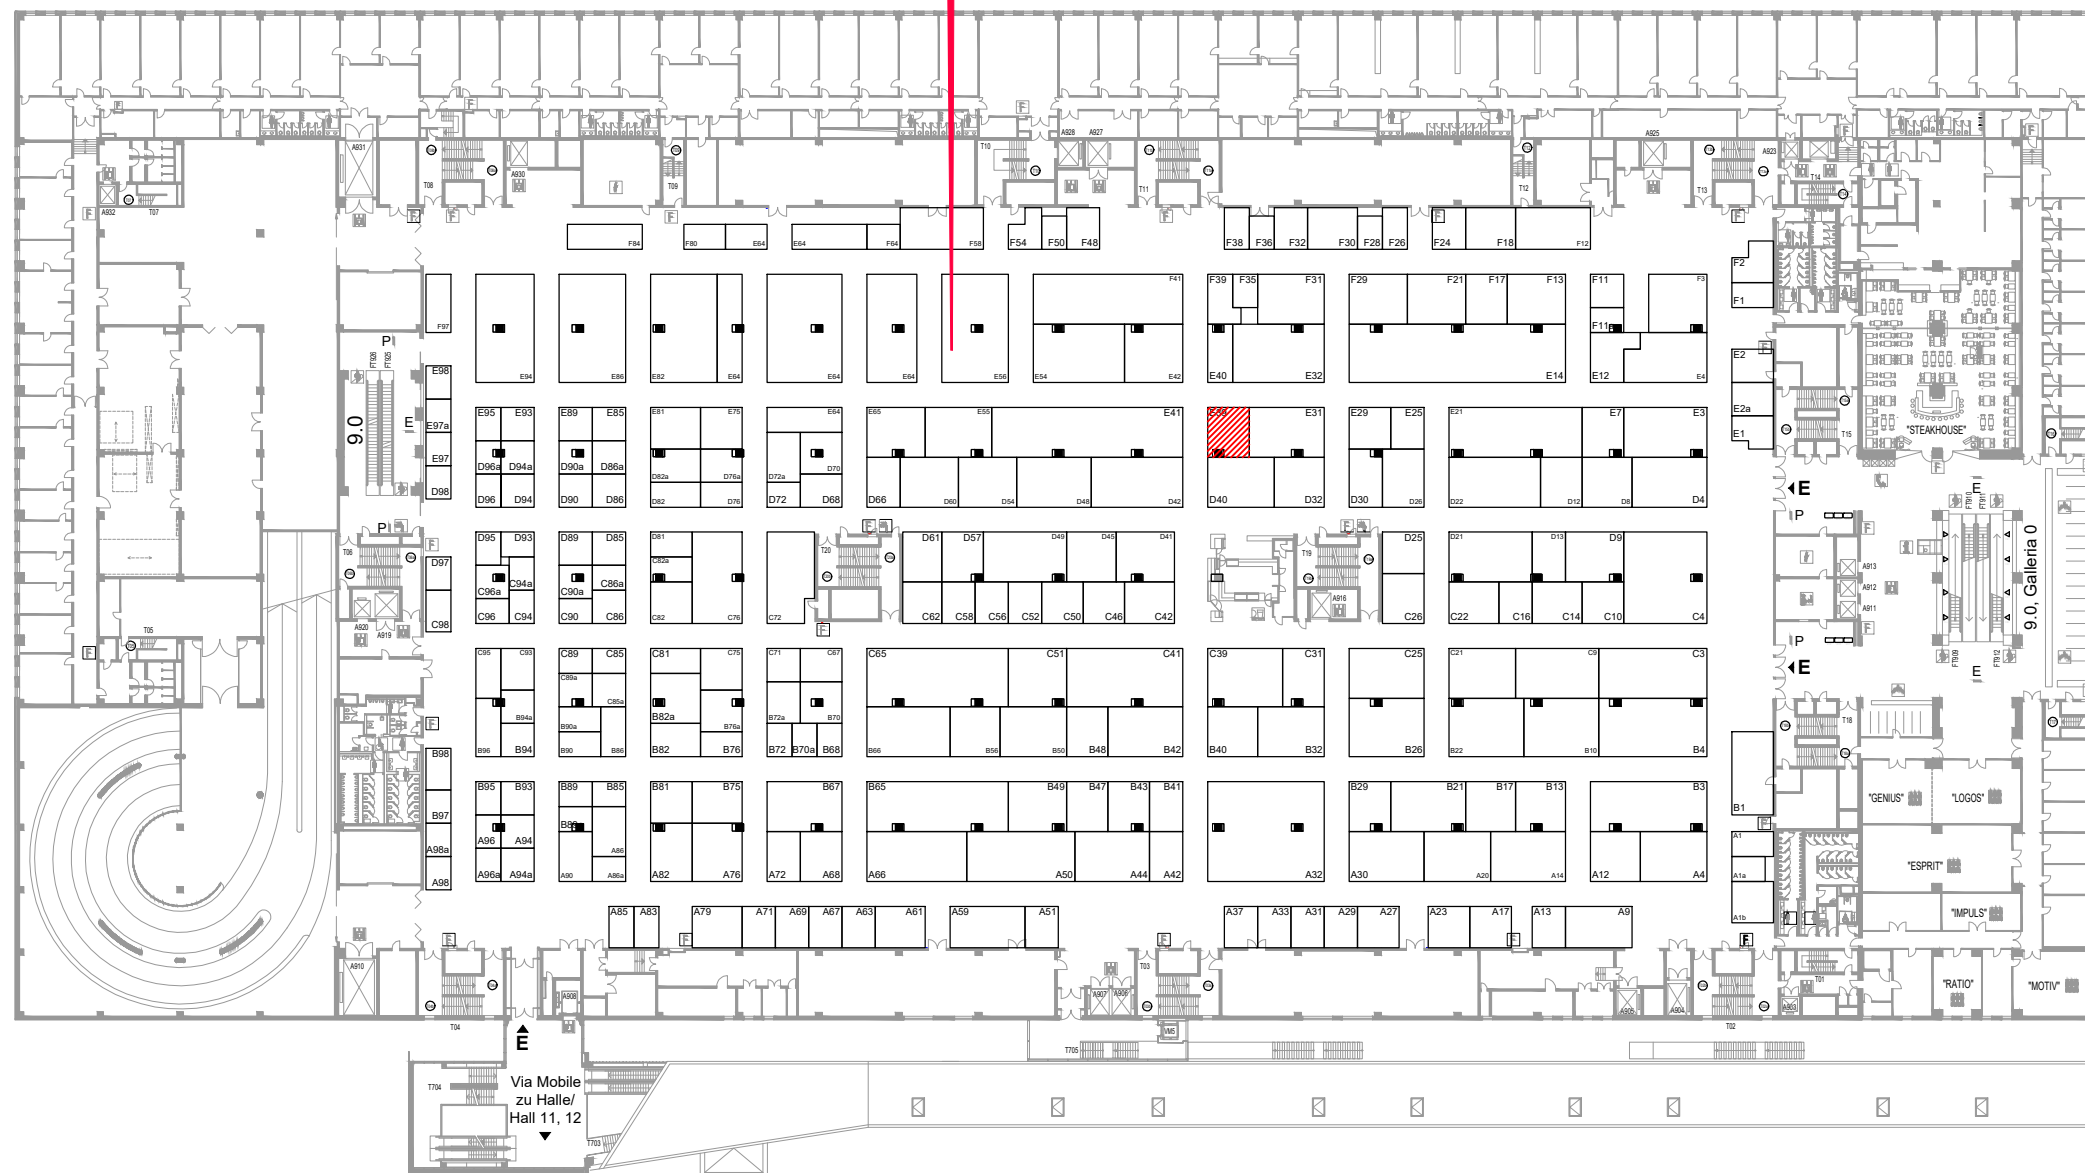

Galleria

Via Mobile
zu Halle/
Hall 11, 12

Shuttlebus
alle Hallen/all halls

- Sie sind hier/you are here

LEGENDE / LEGEND

Bodenbelastung / Floor load $\leq 5 \text{ kN/m}^2$, ($\approx 500 \text{ kg/m}^2$, $\approx 100 \text{ lb/ft}^2$)

Bauhöhen / Construction heights

$\leq 4,00 \text{ m}$




Hallenmeister Hall inspector



Lastenaufzug Service lift



Hallenstütze (B x L) Hall column (W x D)
1,41 x 0,91 m 1,41 x 0,91 m

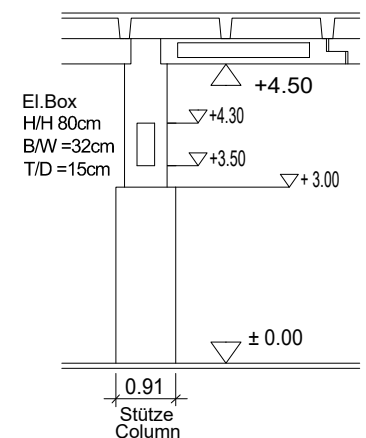

Die DECHEMA Ausstellungs-GmbH übernimmt keine Gewähr für die Richtigkeit der Maße. Alle Angaben und Maße sind vor Ort zu prüfen.
DECHEMA Ausstellungs-GmbH accepts no liability for the accuracy of the dimensions. All data and dimensions must be checked on-site.

ACHEMA2021

Messegelände Frankfurt am Main
Ludwig-Erhard-Anlage 1



Theodor-Heuss-Allee 25
60486 Frankfurt am Main, GERMANY

Eigentums- und Urheberrechte einschließlich der Vervielfältigung und Weitergabe verbleiben bei der DECHEMA Ausstellungs-GmbH. Property rights and copyrights, including the right of reproduction and distribution, remain with DECHEMA Ausstellungs-GmbH.

Datum / Date: 30.04.2020 Stein

Plan: Hall 9.1 Maßstab / Scale: ohne / no scale
Layout: Hallenplan